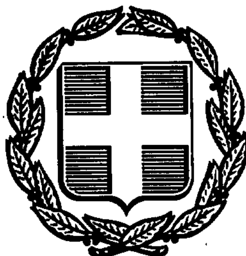


ΕΦΗΜΕΡΙΣ ΤΗΣ ΚΥΒΕΡΝΗΣΕΩΣ
ΤΗΣ ΕΛΛΗΝΙΚΗΣ ΔΗΜΟΚΡΑΤΙΑΣ

ΑΘΗΝΑ 18 ΝΟΕΜΒΡΙΟΥ 1991	ΤΕΥΧΟΣ ΤΕΤΑΡΤΟ	ΑΡΙΘΜΟΣ ΦΥΛΛΟΥ 840

ΠΕΡΙΕΧΟΜΕΝΑ

ΑΝΑΔΑΣΩΣΕΙΣ

ΑΠΟΦΑΣΕΙΣ

ΠΟΛΕΟΔΟΜΙΑ

ΑΠΟΦΑΣΕΙΣ

ΑΝΑΔΑΣΩΣΕΙΣ

ΑΠΟΦΑΣΕΙΣ

Αριθ. 753 (1)

Κήρυξη ως αναδασωτέας εκτάσεως 465 στρεμμάτων, στη θέση «Σχίνεζα» περιοχής κοινότητας Ασκρης Ν. Βοιωτίας.

Ο ΝΟΜΑΡΧΗΣ ΒΟΙΩΤΙΑΣ

Έχοντας υπόψη:

1. Τις διατάξεις του άρθρου 117 παρ. Β του Συντάγματος της Χώρας.
2. Τις διατάξεις του Ν. 3200/55 περί διοικητικής αποκέντρωσης όπως τροποποιήθηκε και συμπληρώθηκε μεταγενέστερα με το Ν.Δ 532/70.
3. Τις διατάξεις του Ν. 998/79 «περί προστασίας των δασών και των δασικών εν γένει εκτάσεων της Χώρας» και ειδικώτερα:
 α) Του άρθρου 41 παρ. 1
 β) Του άρθρου 38 παρ. 1
4. Τις διαταγές του Υπουργείου Γεωργίας:
 α) 160417/1180/8.7.80, β) 182447/1049/4.9.80.
5. Την αριθμ. 1764/25.9.91 πρόταση του Δασαρχείου Θηβών περί κηρύξεως ως αναδασωτέας της αναφερομένης στο θέμα εκτάσεως που κάηκε την 24.7.91, αποφασίζουμε:

Κηρύσσουμε αναδασωτέα, με σκοπό τη διατήρηση του δασικού χαρακτήρα, την προστασία και αποκατάσταση της δασικής βλαστήσεως με φυσική αναγέννηση, τη δημόσια δασική έκταση, εμβαδού 465 (τετρακοσίων εξήντα πέντε) στρεμ. που βρίσκεται στη θέση «Σχίνεζα» περιοχή Κοινότητας Ασκρης και προσδιορίζεται από τα στοιχεία (ΑΒΓΔΕΖΑ) όπως φαίνεται στο συνημμένο απόσπασμα χάρτη κλιμ. 1:20.000 που αποτελεί αναπόσπαστο μέρος της απόφασης αυτής και έχει όρια:


Ανατολικά: Αγροτικές εκτάσεις
Δυτικά: Δημόσια δασική έκταση
Βόρεια: Δημόσισα δασική έκταση
Νότια:Δημόσια δασική έκταση

Η απόφαση αυτή να δημοσιευθεί στην Εφημερίδα της Κυβερνήσεως.

Λιβαδειά, 30 Οκτωβρίου 1991

Ο Νομάρχης

ΦΑΝΗΣ ΠΑΠΑΔΟΠΟΥΛΟΣ

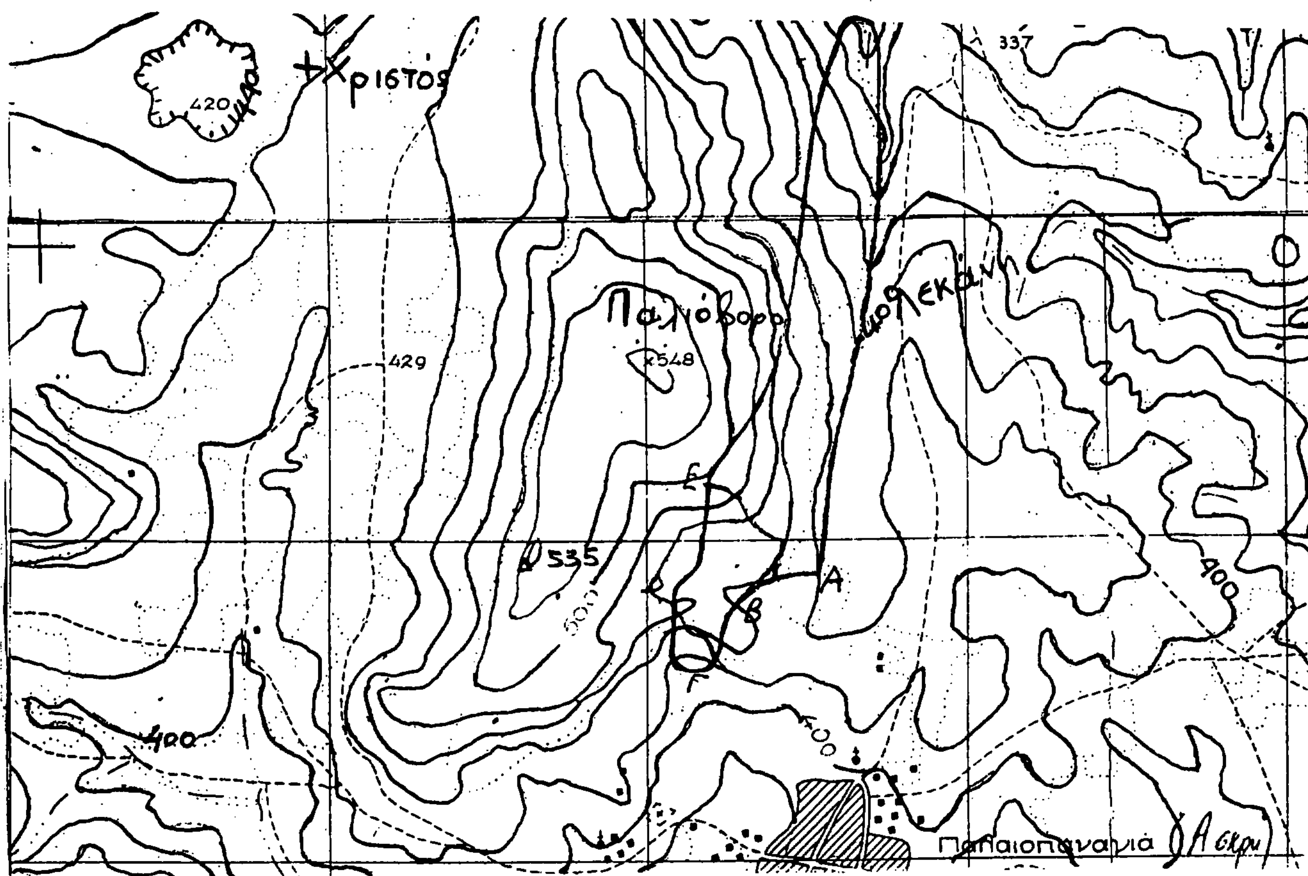

ΑΠΟΣΠΑΣΜΑ ΧΑΡΤΟΥ

Περιοχῆς θέσεως "Σχίνεζα"

Περιφερείας Κοινότητος Ασκρη

πού κάηκε στίς 24/7/91 καί προτείνεται

νά κηρυχθεῖ ἀναδασωτεα.

ΚΛΙΜΑΚΑ 1: 20000

 [ΑΒΓΔΕΖΑ] ἔκταση ἐμβαδοῦ 465 στρεμ.

Θῆβαι 25-9 1991

'Ο Συντάξας


Ιωάννης Αλεξίου
Δασολογος

ΘΕΩΡΗΘΗΚΕ

'Ο Δασάρχης

Νικόλαος Αγαθού Λούκας
Δασολόγος Α' βαθμ.

ΘΕΩΡΗΘΗΚΕ
Ο ΝΟΜΑΡΧΗΣ

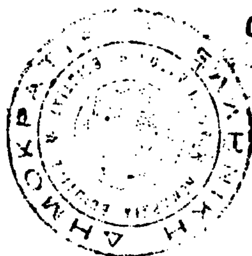

Αριθ. Δ/301930 (2)

Κήρυξη ως αναδασωτέας δημόσιας και ιδιωτικής δασικής έκτασης στη θέση «Καραπολίτη» του Δήμου Πόρου, της Νομαρχίας Πειραιά.

Ο ΝΟΜΑΡΧΗΣ ΠΕΙΡΑΙΑ

Σύμφωνα με:

1. Τις διατάξεις: α) Του άρθρου 117 παρ. 3 του Συντάγματος της Ελλάδος.

β) Των άρθρων 188-205 του Ν.Δ. 86/69 «περί Δασικού Κώδικος».

γ) Του Νόμου 3200/1955 «περί διοικητικής αποκεντρώσεως», σε συνδυασμό με τις διατάξεις του Ν.Δ. 532/1970 «περί συμπληρώσεως των διατάξεων περί διοικητικής αποκεντρώσεως» και του 709/1970 Β. Δ/τος, που εκδόθηκε σε εκτέλεση αυτού.

2. Τις εξής διαταγές του Υπουργείου Γεωργίας:

α) 160417/1180/8.7.1980.

β) 182447/3049/24.9.1980.

γ) 141823/24.2.1983.

3. Την πρόταση που υποβλήθηκε με την 1060/23.9.1991 αναφορά του αρμόδιου Δασαρχείου Πόρου, σχετικά με την κήρυξη ως αναδασωτέας της κατωτέρω δασικής έκτασης εμβαδού 690 στρέμματα από τα οποία 408 στρέμματα δημόσια και 282 στρέμματα ιδιωτική, που καλυπτόταν από πρίνους, σχίνα και μουριές, ασπαλάθους, φιλύρες και πλατάνια και καταστράφηκε από πυρκαγιά στις 10.8.91.

Επειδή η έκταση χρειάζεται προστασία για την επαναδημιουργία της δασικής βλάστησης που καταστράφηκε ολοσχερώς απο πυρκαγιά στις 10.8.91 που κάηκε δασικής έκταση 690 στρέμματα από τα οποία 408 στρέμματα δημόσια και 282 στρέμματα ιδιωτική και η οποία θα αποκατασταθεί με φυσική αναγέννηση ή με πρόγραμμα τεχνητής αναδάσωσης, μέσα σε τρία χρόνια, που θα καταρτίσει το αρμόδιο Δασαρχείο Πόρου και δεν υπάρχει φιλοδασική επιτροπή για να γνωμοδοτήσει πάνω στο θέμα αυτό, αποφασίζουμε:

Κηρύσσουμε ως αναδασωτέα, με σκοπό την προστασία για την επαναδημιουργία της δασικής βλάστησης.

Η έκταση αυτή, που βρίσκεται στη θέση Βαραπολίτη της περιφέρειας του Δήμου Πόρου, Νομαρχία Πειραιά, καλυπτόταν από Πρίνους, σχίνα, κουμαριές, ασπαλάθους, φιλύρες και πλατάνια και καταστράφηκε ολοσχερώς στις 10 Αυγούστου 1991.

Σχετικό το σχεδιάγραμμα με κλίμακα 1:15.000 το οποίο αποτελεί αναπόσπαστο μέρος της απόφασης αυτής και στο οποίο η έκταση φαίνεται με τα στοιχεία ΑΒΓ, 40Α'Β', Η'Θ'Α με τα όρια:

Ανατολικά: Δασικές και Γεωργικές εκτάσεις.

Δυτικά: Δασικές και Γεωργικές εκτάσεις.


Βόρεια: Δασικές και Γεωργικές εκτάσεις.

Νότια: Δασικές και Γεωργικές εκτάσεις.

Δεν κηρύσσονται αναδασωτέες οι γεωργικές εκτάσεις εμβαδού 210 στρέμματα που συμπεριλαμβάνονται στο παραπάνω σχεδιάγραμμα.

Πειραιάς, 22 Οκτωβρίου 1991

Ο Νομάρχης
ΠΑΝΑΓ. ΓΥΦΤΟΥΛΑΣ

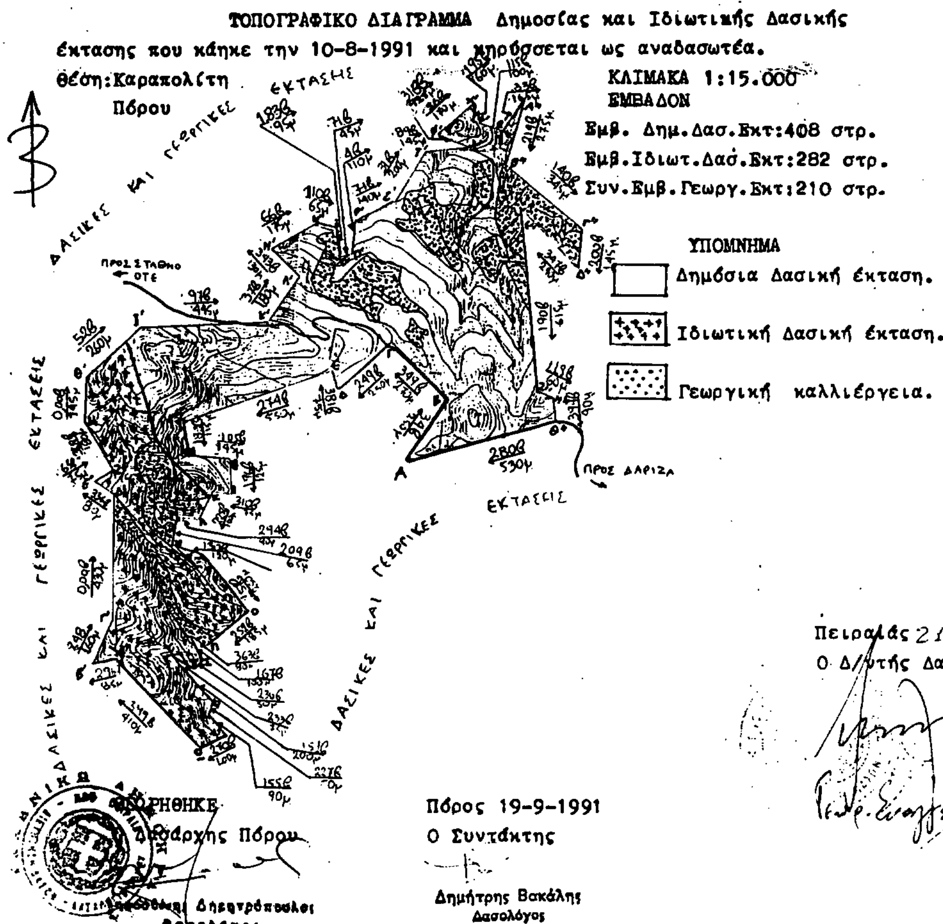

ΑΠΟΣΠΑΣΜΑ ΧΑΡΤΗ
ΚΛΙΜΑΚΑΣ 1:50.000

Ανήκει στην Δ/301930/22-10-91 απόφασή μας.

Πειραιάς 21-10-1991
Ο Δ/ντής Δασών

Πειραιάς 22-10-1991
Ο Νομάρχης.

Αριθ. Δ/302037 (3)

Κήρυξη ως αναδασωτέας δημόσιας και ιδιωτικής δασικής έκτασης στη θέση «Ασπροβούνι» του Δήμου Μεθάνων, της Νομαρχίας Πειραιά.

ΚΗ ΝΟΜΑΡΧΗΣ ΠΕΙΡΑΙΑ

Σύμφωνα με:

1. Τις διατάξεις: α) Του άρθρου 117 παρ. 3 του Συντάγματος της Ελλάδος.

β) Των άρθρων 188-205 του Ν.Δ. 86/69 «περί Δασικού Κώδικος».

γ) Του Νόμου 3200/1955 «περί διοικητικής αποκεντρώσεως», σε συνδυασμό με τις διατάξεις του Ν.Δ. 532/1970 «περί συμπληρώσεως των διατάξεων περί διοικητικής αποκεντρώσεως» και του 709/1970 Β. Δ/τος, που εκδόθηκε σε εκτέλεση αυτού.

2. Τις εξής διαταγές του Υπουργείου Γεωργίας:

α) 160417/1180/8.7.1980.

β) 182447/3049/24.9.1980.

γ) 141823/24.2.1983.

3. Την πρόταση που υποβλήθηκε με την 1101/2.10.91 αναφορά του αρμόδιου Δασαρχείου Πόρου, σχετικά με την κήρυξη ως αναδασωτέας της κατωτέρω δασικής έκτασης εμβαδού 45 στρ. που καλύπτονται από πρίνους, ασπαλάθους, σχίνα, φιλύρες κ.λπ. που καταστράφηκε από πυρκαγιά στις 15.9.91.

Επειδή η έκταση χρειάζεται προστασία για την επαναδημιουργία της δασικής βλάστησης που καταστράφηκε ολοσχερώς απο πυρκαγιά στις 15.9.91 και η οποία θα αποκατασταθεί με φυσική αναγέννηση ή με πρόγραμμα τεχνητής αναδάσωσης, μέσα σε τρία χρόνια, που θα καταρτίσει το αρμόδιο Δασαρχείο Πόρου και δεν υπάρχει φιλοδασική επιτροπή για να γνωμοδοτήσει πάνω στο θέμα αυτό, αποφασίζουμε:

Κηρύσσουμε ως αναδασωτέα, με σκοπό την προστασία για την επαναδημιουργία της δασικής βλάστησης, που χάηκε, δημόσια δασική έκταση 45 στρέμματα.

Η έκταση αυτή, που βρίσκεται στη θέση Ασπροβούνι της περιφέρειας του Δήμου Μεθάνων, Νομαρχίας Πειραιά, καλυπτόταν από Πρίνους, ασπαλάθους, σχίνα, φιλύρες κ.λπ. και καταστράφηκε ολοσχερώς στις 15 Σεπτεμβρίου 1991.

Σχετικό το σχεδιάγραμμα με κλίμακα 1:5.000 το οποίο αποτελεί αναπόσπαστο μέρος της απόφασης αυτής και στο οποίο η έκταση φαίνεται με τα στοιχεία Α Β Γ Δ Ε Ζ Η Θ Ι Κ Α με τα όρια:

Ανατολικά: Γεωργικές εκτάσεις.

Δυτικά: Δασική έκταση.

Βόρεια: Δασική έκταση και γεωργικές καλλιέργειες.

Νότια: Δασική έκταση και γεωργικές καλλιέργειες.

Η απόφαση αυτή να δημοσιευθεί στην Εφημερίδα της Κυβερνήσης.

Πειραιάς, 22 Οκτωβρίου 1991

Ο Νομάρχης
ΠΑΝΑΓ. ΓΥΦΤΟΥΛΑΣ


ΤΟΠΟΓΡΑΦΙΚΟ ΔΙΑΓΡΑΜΜΑ
Δημοσίας Δασικής έκτασης στη θέση Ασπροβούνι Μεθάνων που κάηκε την 15-9-91 και κηρύσσεται ως αναδασωτέα.

Κλίμακα 1:5.000.
εμβαδόν : 45 στρ.



Απόσπασμα χάρτη κλίμακας 1:50.000



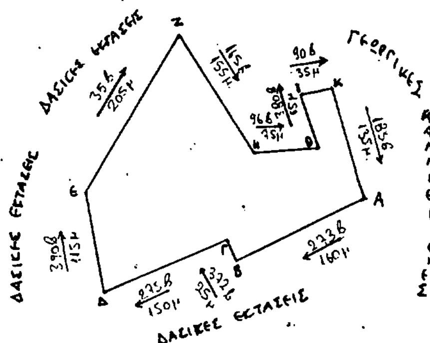



Ανήκει στην Δ/302037/1991 απόφασή μας.



Πόρος 7-10-91
Ο Συντάκτης

Δημήτρης Βακάλης
Δασολόγος

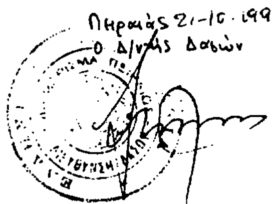

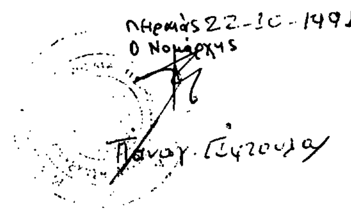

Αριθ. Δ/301907 (4)

Κήρυξη ως αναδασωτέας εγχωρίου περιουσίας δασικής έκτασης στη θέση «Αγ. Γεώργιος» περιφερείας Ποταμού Κυθήρων της Νομαρχίας Πειραιά.

Ο ΝΟΜΑΡΧΗΣ ΠΕΙΡΑΙΑ

Σύμφωνα με:

1. Τις διατάξεις: α) Του άρθρου 117 παρ. 3 του Συντάγματος της Ελλάδος.

β) Των άρθρων 188-205 του Ν.Δ. 86/69 «περί Δασικού Κώδικος» αρθρ. 37-44 του Ν. 998/79.

γ) Του Νόμου 3200/1955 «περί διοικητικής αποκεντρώσεως», σε συνδυασμό με τις διατάξεις του Ν.Δ. 532/1970 «περί συμπληρώσεως των διατάξεων περί διοικητικής αποκεντρώσεως» και του 709/1970 Β. Δ/τος, που εκδόθηκε σε εκτέλεση αυτού.

2. Τις εξής διαταγές του Υπουργείου Γεωργίας:

α) 160417/1180/8.7.1980.

β) 182447/3049/24.9.1980.

γ) 141823/24.2.1983.

3. Την πρόταση που υποβλήθηκε με την 3241/20.9.91 αναφορά του αρμόδιου Δασαρχείου Πειραιά, σχετικά με την κήρυξη ως αναδασωτέας της κατωτέρω δασικής έκτασης εμβαδού 173 στρέμματα που καλύπτονται από σχίνα, σπάρτα και ασπαλάθους σε ποσοστό 40-80% και καταστράφηκε από πυρκαγιά στις 19.6.1991.

Επειδή η έκταση χρειάζεται προστασία για την επαναδημιουργία της δασικής βλάστησης που καταστράφηκε ολοσχερώς απο πυρκαγιά στις 19.6.91 και η οποία θα αποκατασταθεί με φυσική αναγέννηση ή με πρόγραμμα τεχνητής αναδάσωσης, μέσα σε τρία χρόνια, που θα καταρτίσει το αρμόδιο Δασαρχείο Πειραιά και δεν υπάρχει φιλοδασική επιτροπή για να γνωμοδοτήσει πάνω στο θέμα αυτό, αποφασίζουμε:

Κηρύσσουμε ως αναδασωτέα, με σκοπό την προστασία για την επαναδημιουργία της δασικής βλάστησης, που κάηκε εγχώριος περιουσία δασική έκταση 173 στρέμματα.

Η έκταση αυτή, που βρίσκεται στη θέση Αγ. Γεώργιος της περιφέρειας της Κοινότητας Ποταμού Κυθήρων, Νομαρχίας Πειραιά, καλυπτόταν από σχίνα, σπάρτα και ασπαλάθους σε ποσοστό 40% - 80% και καταστράφηκε ολοσχερώς στις 19 Ιουνίου 1991.

Σχετικό το σχεδιάγραμμα με κλίμακα 1:2.000 το οποίο αποτελεί αναπόσπαστο μέρος της απόφασης αυτής και στο οποίο η έκταση φαίνεται με τα στοιχεία ΑΒΓ.., ΨΩΑ'Β' - ΨΩ'Α και με όρια:

Ανατολικά: Δασικές εκτάσεις.

Δυτικά: Κοινοτική οδός, Δασικές εκτάσεις, Αγροτικές εκτάσεις.


Βόρεια: Δασικές εκτάσεις.


Νότια: Δασικές και Αγροτικές εκτάσεις.

Η απόφαση αυτή να δημοσιευθεί στην Εφημερίδα της Κυβέρνησης.

Πειραιάς, 22 Οκτωβρίου 1991

Ο Νομάρχης
ΠΑΝΑΓ. ΓΥΦΤΟΥΛΑΣ

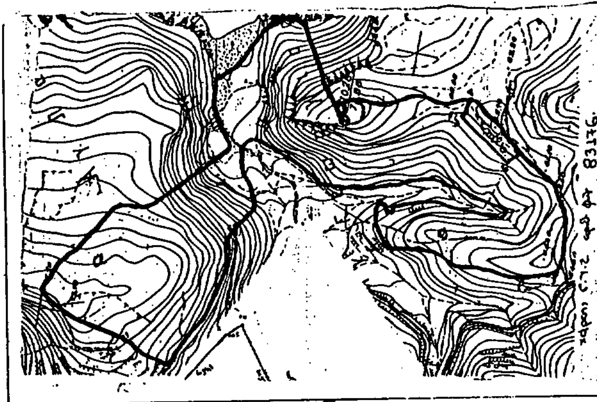

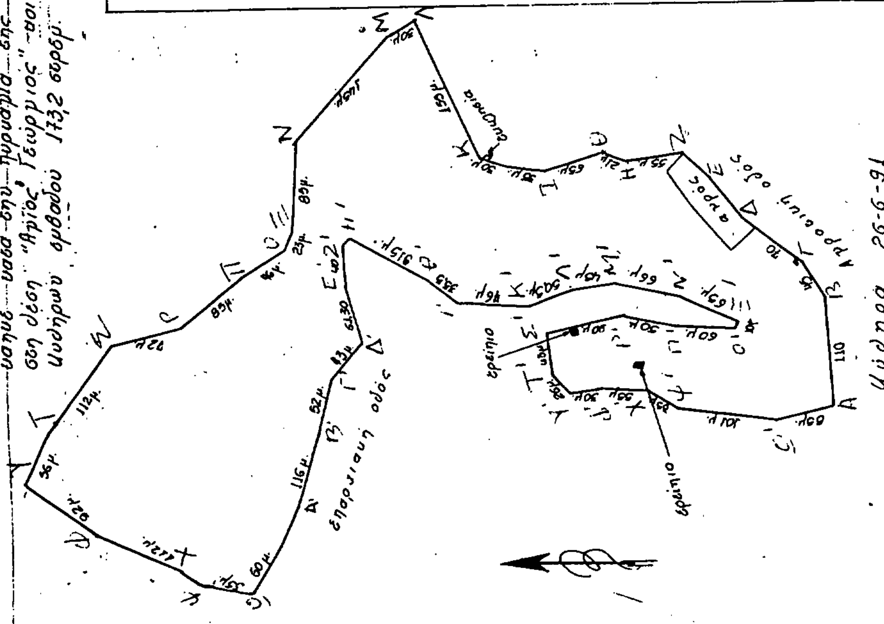

Αριθ. 2501 (5)

Κήρυξη αναδασωτέας έκτασης 1250 στη θέση «Σκάζα» περιφέρειας κοινότητας Ζελίου Λοκρίδος Ν. Φθιώτιδος.

Ο ΝΟΜΑΡΧΗΣ ΦΘΙΩΤΙΔΟΣ

Έχοντας υπόψη:

1. Τις διατάξεις του Ν. 3200/55 περί διοικητικής αποκεντρώσεως, όπως τροποποιήθηκε και συμπληρώθηκε μεταγενέστερα με το Ν.Δ. 532/70.

2. Τις διατάξεις του άρθρου 117 παρ. 3 του Συντάγματος.

3. Τις διατάξεις του Ν. 998/79 «περί προστασίας των Δασών κ.λπ.» και ειδικότερα:

α) του άρθρου 41 παρ. 1, β) του άρθρου 38 παρ. 1,

4. Τις διαταγές του Υπουργείου Γεωργίας:

α) 160417/1180/8.7.80, β) 182447/3049/24.9.80

5. Την 2291/25.10.91 πρόταση του δασαρχείου Αταλάντης με την οποία προτείνεται η κήρυξη της έκτασης που αναφέρεται στο θέμα ως αναδασωτέας.

6. Την 22961/85 απόφαση του Νομάρχη Φθιώτιδος «περί παραχωρήσεως αρμοδιοτήτων κ.λπ.», αποφασίζουμε:

Κηρύσσουμε αναδασωτέα με σκοπό την επαναδημιουργία της δασικής βλαστήσεως που καταστράφηκε από πυρκαγιά την 27.7.91 και θα επιτευχθεί με φυσική αναγέννηση και τη διατήρηση του χαρακτήρος της δασικής έκτασης, ώστε να αποκλεισθεί η διάθεση αυτής για άλλο σκοπό τη δημόσια δασική έκταση εμβαδού χιλίων διακοσίων πενήντα (1250) στρεμ. που βρίσκεται στη θέση «Σκάζα» περιφέρειας Ζελίου Λοκρίδος του Ν. Φθ/δος και προσδιορίζεται από τα στοιχεία 1, 2, 3, 4, 5, 6, ..., 17, 18, 1 και έχει όρια:

Ανατολικά: Με δημόσια δασική έκταση και αγροτικές καλλιέργειες.

Δυτικά: Με αγροτικές καλλιέργειες.

Βορεια: Με δημόσια δασική έκταση και αγροτικές καλλιέργειες.

Νότια: Με αγροτικές καλλιέργειες φαίνεται στο συνημμένο διάγραμμα που αποτελεί αναπόσπαστο μέρος της απόφασης αυτής.

Η απόφαση αυτή να δημοσιευθεί στην Εφημερίδα της Κυβερνήσεως.

Λαμία, 31 Οκτωβρίου 1991

Με εντολή Νομάρχη
Ο Διευθυντής
ΔΗΜ. ΤΣΟΥΤΣΟΣ



ΠΟΛΕΟΔΟΜΙΑ

ΑΠΟΦΑΣΕΙΣ

Αριθ. 94555/6167 (6)

Χαρακτηρισμός ως διατηρητέου του κτιρίου που βρίσκεται επί των οδών Σαλαμίνος 68 και Παραμυθιάς 14, περιοχής Μεταξουργείου εντός του ρυμοτομικού σχεδίου Δήμου Αθηναίων και καθορισμός ειδικών όρων και περιορισμών δόμησης.

Ο ΥΠΟΥΡΓΟΣ ΠΕΡΙΒ/ΝΤΟΣ ΧΩΡΟΤΑΞΙΑΣ ΚΑΙ ΔΗΜΟΣΙΩΝ ΕΡΓΩΝ

Έχοντας υπόψη:

1. Τις διατάξεις των άρθρων 3 και 4 (παρ. 2) του Ν. 1577/1985 «Γενικός Οικοδομικός Κανονισμός» (Α' 210), όπως τροποποιήθηκαν με το άρθρο 1 (παρ. 1 και 2) του Ν. 1772/1988 «Τροποποίηση διατάξεων του Ν. 1577/1985 «Γ.Ο.Κ.» και άλλες σχετικές διατάξεις» Α' 91).

2. Την Υ. 1503/1991 απόφαση του Πρωθυπουργού και του Υπουργού Περιβάλλοντος Χωροταξίας και Δημοσίων Έργων «Καθορισμός αρμοδιοτήτων του Υφυπουργού Περιβάλλοντος Χωροταξίας και Δημοσίων Έργων Χρήστου Κατσιγιάννη» (Β' 702/4.9.1991).

3. Την από 15.7.1991 αιτιολογική έκθεση της Διεύθυνσης Πολεοδομικού Σχεδιασμού - Τμήμα Παραδοσιακών Οικισμών.

4. Την από 31.7.1991 σύμφωνη γνώμη της ενδιαφερομένης Μαρίας Μαρτίνου (Α.Π. ΥΠΕΧΩΔΕ 82458/7995/1.8.1991).

5. Το 139Δ/2.9.1991 Υπηρεσιακό Σημείωμα της Διεύθυνσης Πολεοδομικού Σχεδιασμού - Τμήμα Παραδοσιακών Οικισμών, αποφασίζουμε:

1. Χαρακτηρίζουμε ως διατηρητέο το κτίριο που βρίσκεται εντός του ρυμοτομικού σχεδίου δήμου Αθηναίων περιοχής Μεταξουργείου και επί των οδών Σαλαμίνος 68 και Παραμυθιάς 14, φερόμενο ως ιδιοκτησία Μαρίας Μαρτίνου, όπως φαίνεται σημειωμένο με μαύρη διαγράμμιση στο σχετικό πρωτότυπο διάγραμμα σε κλίμακα 1:100 που θεωρήθηκε από τον Προϊστάμενο της Διεύθυνσης Τοπογραφικών Εφαρμογών με την 94555/1991 πράξη του και που αντίτυπό του σε φωτοσμίκρυνση δημοσιεύεται με την παρούσα απόφαση.

2. Στο χαρακτηριζόμενο ως διατηρητέο κτίριο απαγορεύεται κάθε αφαίρεση, αλλοίωση ή καταστροφή των επί μέρους αρχιτεκτονικών και διακοσμητικών στοιχείων του.

3. Επιτρέπεται η επισκευή, ο εκσυγχρονισμός των εγκαταστάσεων, η στατική ενίσχυση και η εσωτερική διαρύθμιση του κτιρίου, που χαρακτηρίζεται ως διατηρητέο, εφόσον δεν αλλοιώνεται ο γενικός αρχιτεκτονικός χαρακτήρας του κτιρίου, και δεν θίγονται τα διατηρητέα στοιχεία του.

4. Αιτήση για προσθήκη στο διατηρητέο κτίριο αποστέλλεται από την Πολεοδομική Υπηρεσία στην αρμόδια Υπηρεσία του Υπουργείου Περιβάλλοντος Χωροταξίας και Δημοσίων Έργων με γνώμη της Επιτροπής Πολεοδομικού και Αρχιτεκτονικού Ελέγχου (Ε.Π.Α.Ε.), για ειδικής ρύθμισης σύμφωνα με τις διατάξεις της παρ. 2 του άρθρου 4 του Ν. 1577/1985 περί «Γ.Ο.Κ.» εφόσον δεν παραβλάπτεται το διατηρητέο κτίριο.

5. Απαγορεύεται η τοποθέτηση φωτεινών επιγραφών και διαφημίσεων στο χαρακτηριζόμενο ως διατηρητέο κτίριο.

Επιτρέπεται μόνο η τοποθέτηση επιγραφών περιορισμένων διαστάσεων που πληροφορούν για τυχόν χρήση των χώρων του κτιρίου.

6. Για οποιαδήποτε εργασία στο εξωτερικό και εσωτερικό του διατηρητέου κτιρίου, καθώς και για την τοποθέτηση επιγραφών απαιτείται η έγκριση της Επιτροπής Πολεοδομικού Σχεδιασμού και Αρχιτεκτονικού Ελέγχου (Ε.Π.Α.Ε.).


7. Η ισχύς της παρούσας απόφασης αρχίζει από τη δημοσίευσή της στην Εφημερίδα της Κυβερνήσεως.

Η απόφαση αυτή να δημοσιευθεί στην Εφημερίδα της Κυβερνήσεως.

Αθήνα, 22 Οκτωβρίου 1991

Ο ΥΦΥΠΟΥΡΓΟΣ

ΧΡΗΣΤΟΣ ΚΑΤΣΙΓΙΑΝΝΗΣ

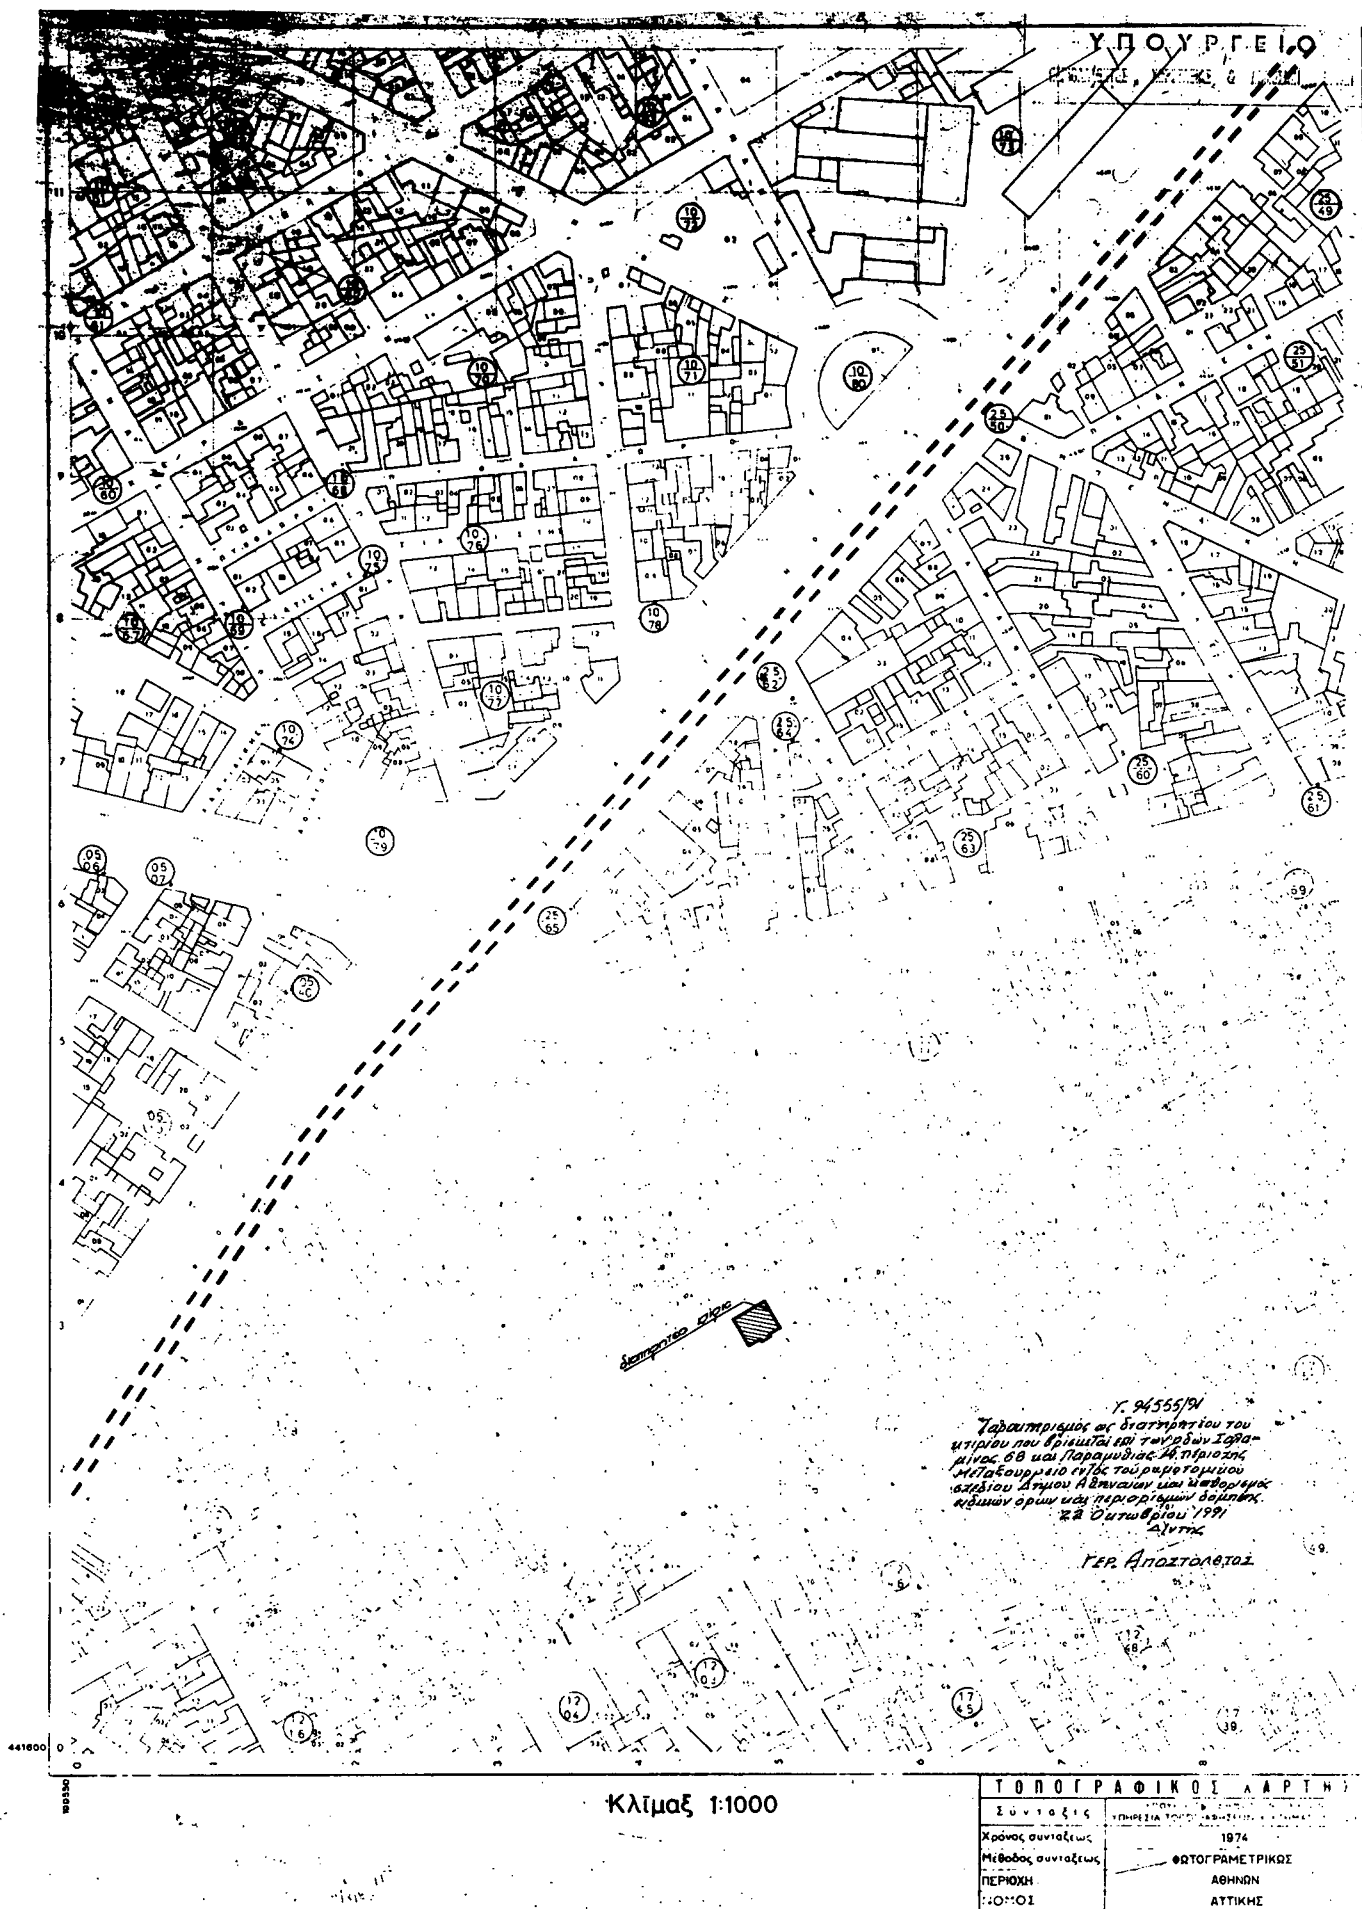
ΥΠΟΥΡΓΕΙΟ
διατηρητέο κτίριο
Υ. 94555/91
Χαρακτηρισμός ως διατηρητέου του κτιρίου που βρίσκεται επί των οδών Σαλαμίνος 68 και Παραμυθιάς 14 περιοχής Μεταξουργείο εντός του ρυμοτομικού σχεδίου Δήμου Αθηναίων και καθορισμός ειδικών όρων και περιορισμών δόμησης.
22 Οκτωβρίου 1991
Δ/ντής
Γερ. Αποστολάτος
Κλίμαξ 1:1000
ΤΟΠΟΓΡΑΦΙΚΟΣ ΧΑΡΤΗΣ
Σύνταξις
Χρόνος συντάξεως 1974
Μέθοδος συντάξεως ΦΩΤΟΓΡΑΜΕΤΡΙΚΩΣ
ΠΕΡΙΟΧΗ ΑΘΗΝΩΝ
ΝΟΜΟΣ ΑΤΤΙΚΗΣ